

SITUACE - PŘECHODNÉ DOPRAVNÍ ZNAČENÍ

ČOV A KANALIZACE PRO OBEC ZAVIDOV

STUPEŇ PD: **K DOPRAVNÍMU ŘÍZENÍ**

OBJEDNATEL / STAVEBNÍK:
 Ekostavby Louny
 adresa: Václava Majera 573, 440 01 Louny
 email: ekostavby@ekostavbylouny.cz
 telefon: 415 654 094
 IČ: 104 42 481

ZPRACOVATEL: **ALEŠ DVOŘÁK**
 místo podnikání: Ostrov 2212, 438 01 Žatec
 provozovna: Masarykova 355, 438 01 Žatec
 email: ales.dvorak@projekty-zatec.cz
 telefon: 774 492 007
 IČ: 718 70 962

ZOD. PROJEKTANT: **ALEŠ DVOŘÁK**

KRESLIL: **ALEŠ DVOŘÁK**

KONTROLOVAL: ---

AUTORIZACE:



DATUM: **06 / 2022**

ROZMĚR: **420 x 297**

FORMÁT: **2 x A4**

NÁZEV PROJEKTU:

**ČOV A KANALIZACE
 PRO OBEC ZAVIDOV**



NÁZEV VÝKRESU:

**SITUACE - PŘECHODNÉ
 DOPRAVNÍ ZNAČENÍ**

ČÍSLO VÝKRESU: **2** ČÍSLO PARÉ:




TERMÍN:
15.8.2022 – 31.10.2022

LEGENDA:
 - NOVĚ NAVRŽENÉ PŘECHODNÉ DZ
 - STÁVAJÍCÍ DZ

min. 0,6m
 0,9m
 Zbyněk Hejda
 Digitálně podepsal:
 Zbyněk Hejda
 POLICIE ČESKÉ REPUBLIKY
 Důvod: Za správnost výtvoření
 12.07.2022 12:51:56
 POLSTAVEC III

SITUACE - OBJÍZDNÁ TRASA ČOV A KANALIZACE PRO OBEC ZAVIDOV

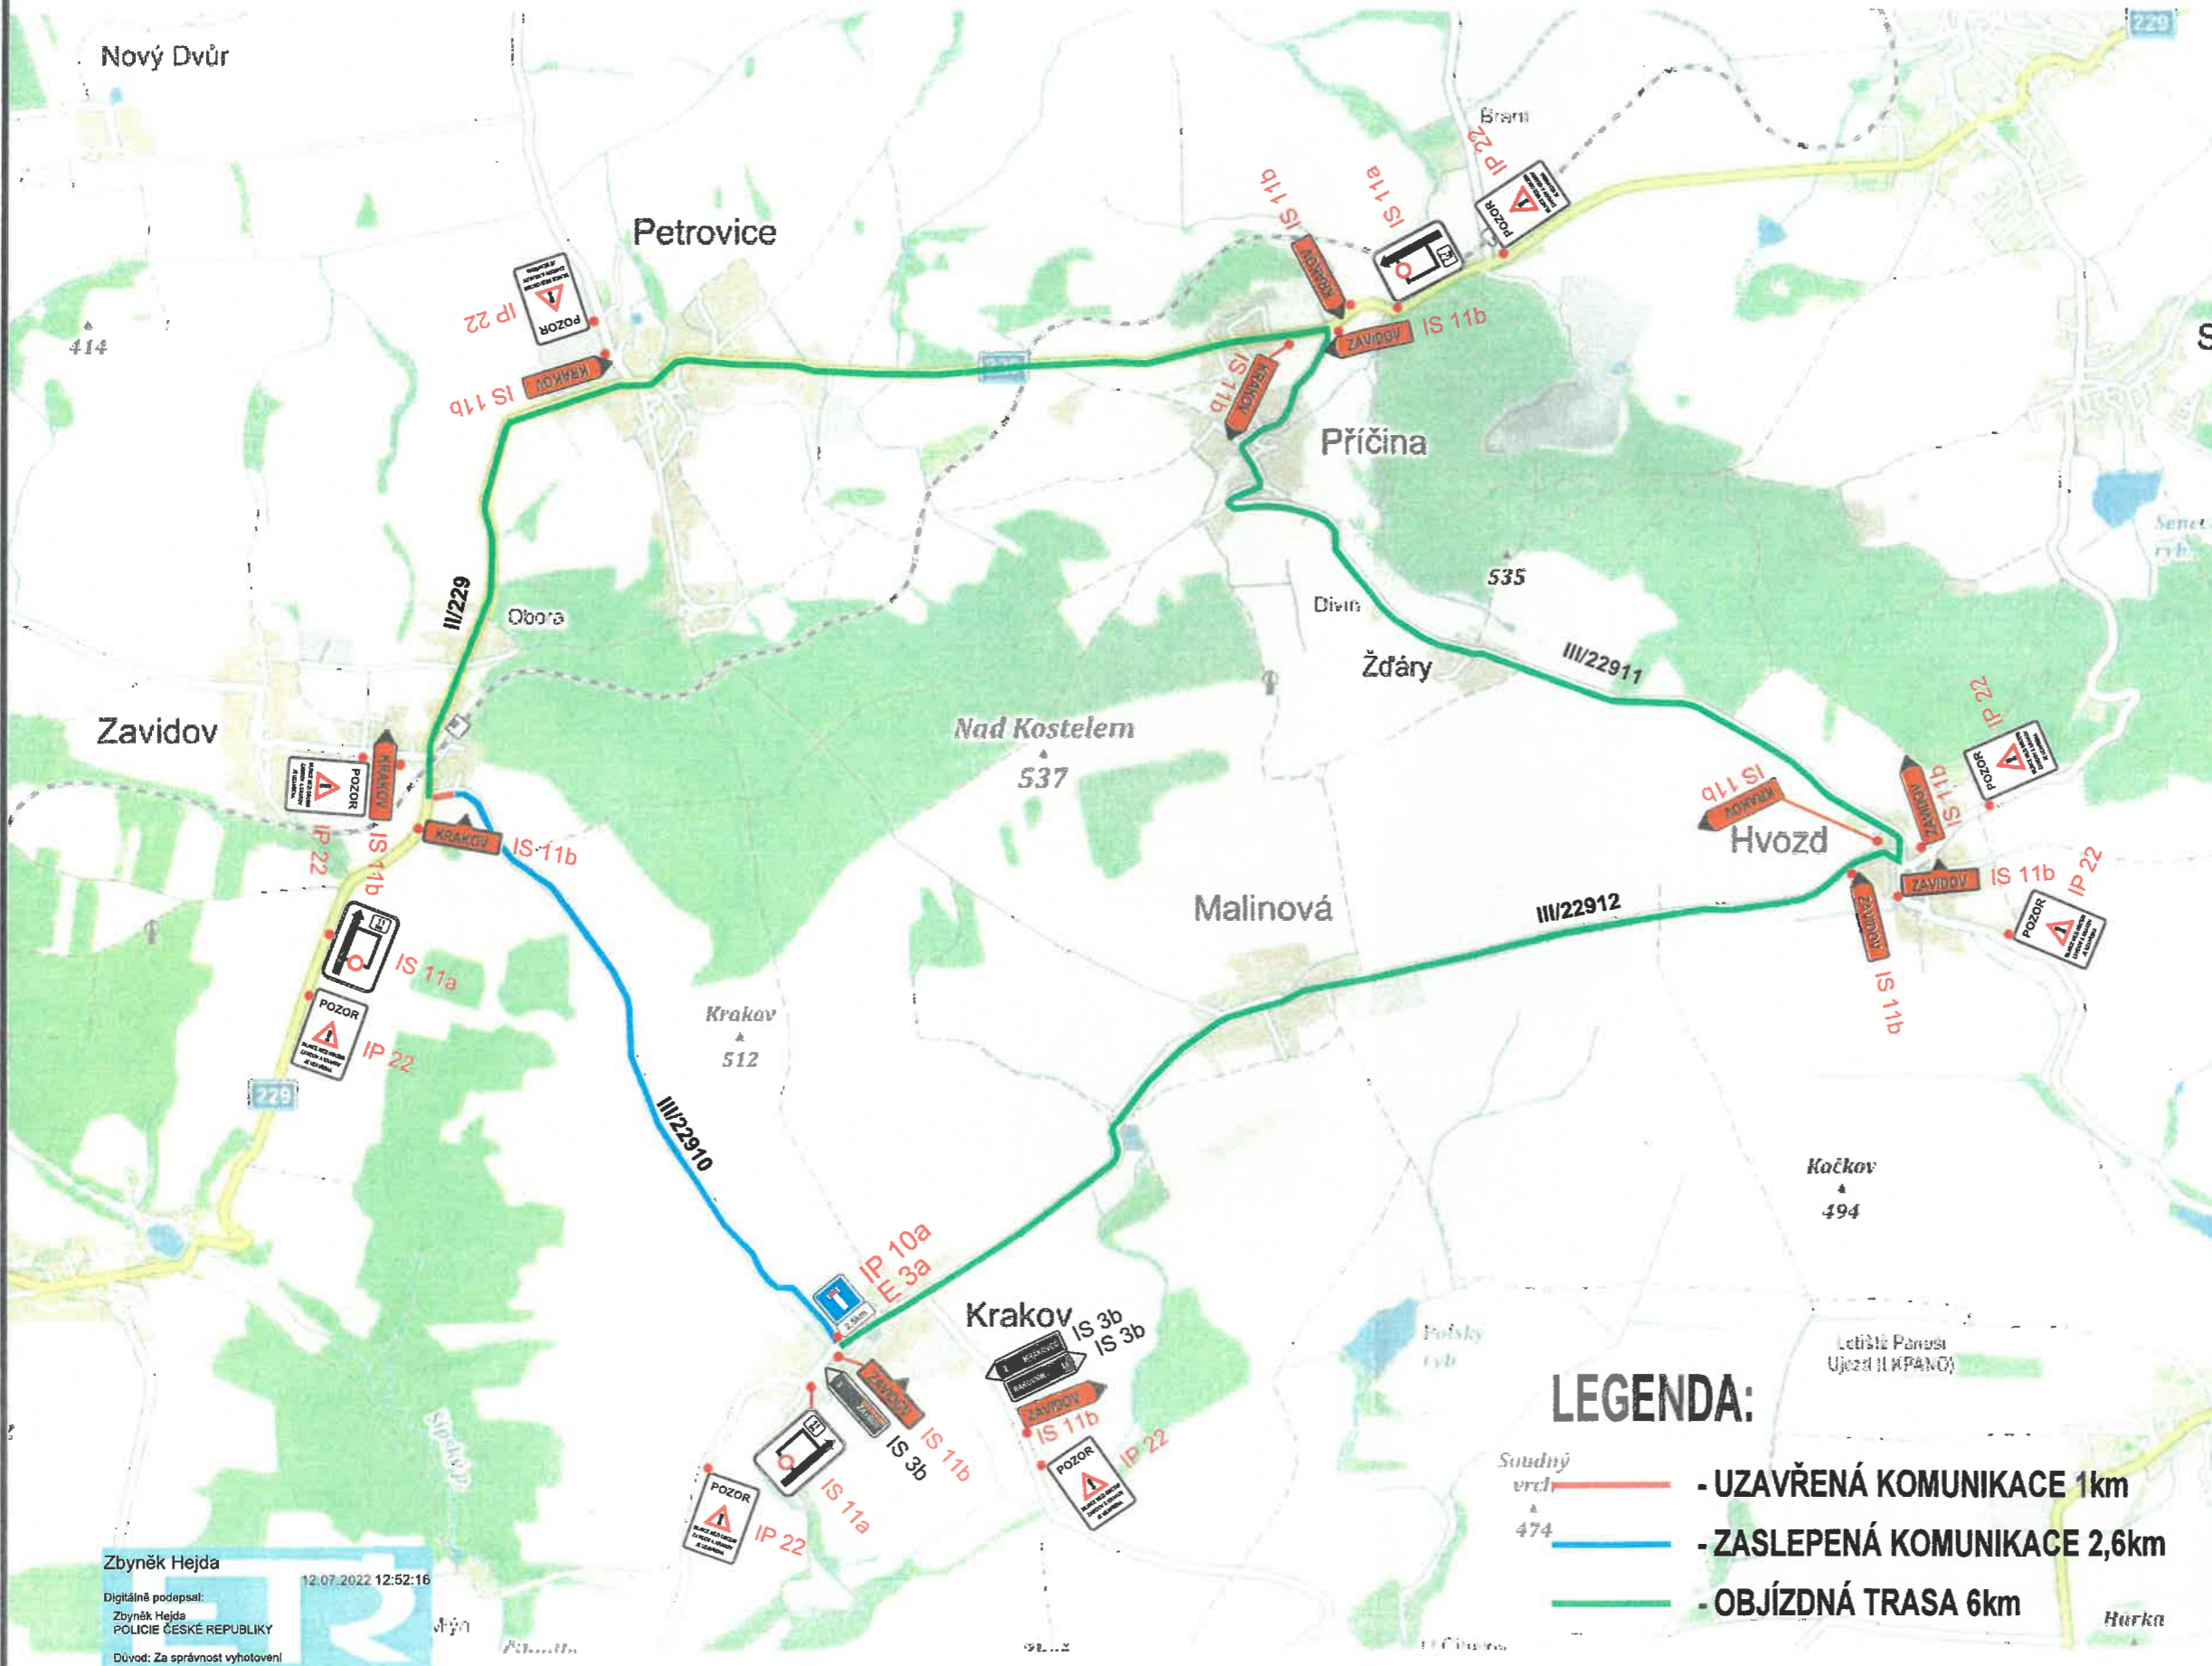

LEGENDA:

- - UZAVŘENÁ KOMUNIKACE 1km
- - ZASLEPENÁ KOMUNIKACE 2,6km
- - OBJÍZDNÁ TRASA 6km

STUPEŇ PD: K DOPRAVNÍMU ŘÍZENÍ

OBJEDNATEL / STAVEBNÍK:
Ekostavby Louny
adresa: Václava Majera 573, 440 01 Louny
email: ekostavby@ekostavbylouny.cz
telefon: 415 654 094
IČ: 104 42 481

ZPRACOVATEL: ALEŠ DVOŘÁK
místo podnikání: Ostrov 2212, 438 01 Žatec
provozovna: Masarykova 355, 438 01 Žatec
email: ales.dvorak@projekty-zatec.cz
telefon: 774 492 007
IČ: 718 70 962

ZOD. PROJEKTANT: ALEŠ DVOŘÁK
KRESLIL: ALEŠ DVOŘÁK
Kontroloval: ---
AUTORIZACE:

DATUM: 06 / 2022
ROZMĚR: 420 x 297
FORMÁT: 2 x A4
NÁZEV PROJEKTU:

ČOV A KANALIZACE PRO OBEC ZAVIDOV

NÁZEV VÝKRESU:
SITUACE - OBJÍZDNÁ TRASA

ČÍSLO VÝKRESU: 3
ČÍSLO PARÉ:

Zbyněk Hejda
Digitálně podepsal:
Zbyněk Hejda
POLICIE ČESKÉ REPUBLIKY
Důvod: Za správnost vyhotovení
12.07.2022 12:52:16